

ST-TD-DB-TPZ-03

TỦ ĐIỆN PHÂN PHỐI NGUỒN CỤM TRẠM LỐI VÀO

Giới thiệu


- Tủ điện phân phối nguồn cụm trạm lối vào được thiết kế chuyên dụng để cung cấp nguồn điện ổn định và liên tục cho toàn bộ hệ thống thiết bị trên giá long môn lối vào. Bên trong tủ điện có đủ không gian chứa bộ lưu điện UPS lên đến 3KVA.
- Tủ điện được thiết kế theo tiêu chuẩn công nghiệp, với độ hoàn thiện thẩm mỹ cao. Bên trong tủ bố trí không gian rộng rãi, tối ưu cho việc lắp đặt, bảo dưỡng và xử lý sự cố. Toàn bộ thiết bị và dây dẫn đều được dán nhãn, đánh số rõ ràng, giúp việc kiểm tra và bảo trì được thực hiện nhanh chóng.

Thông số kỹ thuật

- Kích thước: C1100 x R700 x S400mm
- Đặc tính: tủ ngoài trời, đặt sàn, có khoá bảo vệ, có mái che mưa, tủ 02 lớp cánh
- Quạt làm mát được lắp đặt kèm khe chắn nước
- Bên trong tủ điện có dán lớp cách nhiệt
- Vật liệu: tôn dày 1.5mm
- Màu sắc: sơn tĩnh điện màu ghi
- Bên trong tủ bao gồm các thiết bị chính sau:

STT	Tên thiết bị	SL
1	MCCB 4P-40A	1
2	MCB 2P-25A	3
3	MCB 2P-20A	5
4	Cầu chì 6A	7
5	Thiết bị chuyển mạch ATS 2P-63A	1
6	Thiết bị cắt lọc sét 1 pha - 20A	2

STT	Tên thiết bị	SL
7	Cảm biến mở cửa	1
8	Đèn chiếu sáng	1
9	Cảm biến nhiệt độ thermostat	1
10	Quạt làm mát	2
11	Đèn báo trạng thái	4
12	Phụ kiện đấu nối, cầu đấu	1

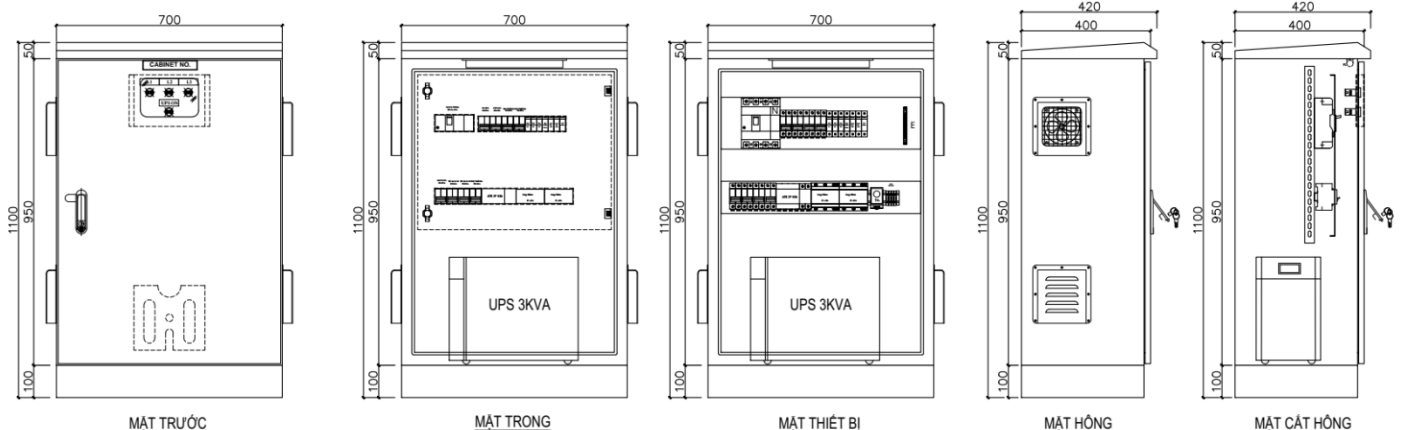

Lưu ý: Kích thước trên catalogue có thể thay đổi để đáp ứng với mặt bằng và nhu cầu lắp đặt thực tế tại công